
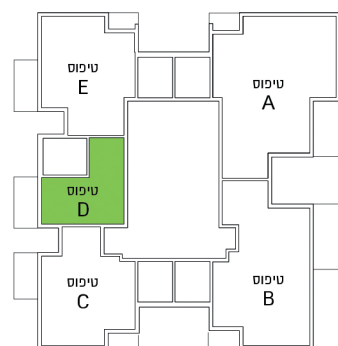


תלפיות החדשה

הבית הירושלמי שלי

2 rooms apartment | Type D

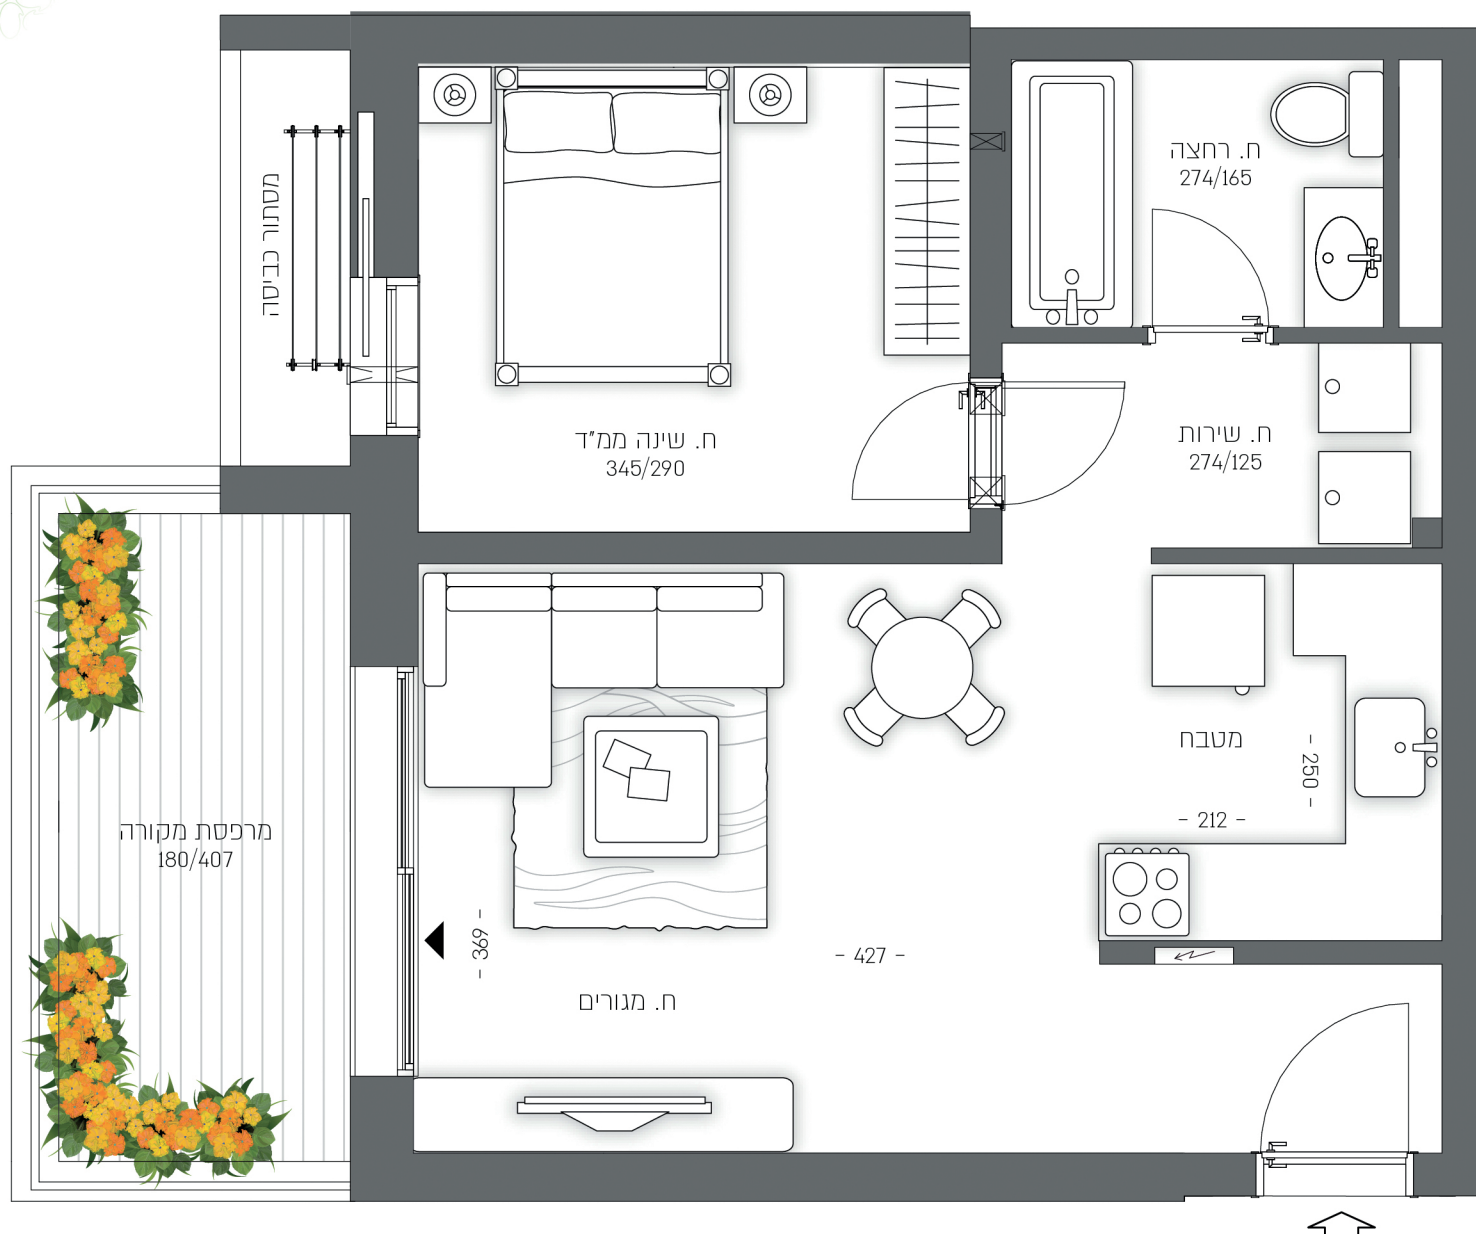

*המידע במסמך זה ובהדמיות הינו כללי ונועד להמחשה ולהתרשמות בלבד.
המסמכים המחייבים את החברה הינם הסכם המכר ונספחיו כשהם חתומים ע"י החברה והרוכש.